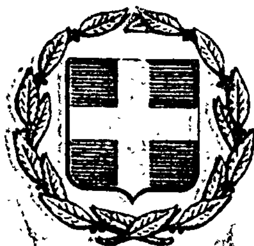


ΕΦΗΜΕΡΙΣ ΤΗΣ ΚΥΒΕΡΝΗΣΕΩΣ
ΤΗΣ ΕΛΛΗΝΙΚΗΣ ΔΗΜΟΚΡΑΤΙΑΣ

ΕΝ ΑΘΗΝΑΙΣ ΤΗ, 11 ΜΑΡΤΙΟΥ 1980 | ΤΕΥΧΟΣ ΤΕΤΑΡΤΟΝ | ΑΡΙΘΜΟΣ ΦΥΛΛΟΥ 159

ΠΕΡΙΕΧΟΜΕΝΑ

ΑΠΑΛΛΟΤΡΙΩΣΕΙΣ

ΑΠΟΦΑΣΕΙΣ

'Αριθ. Τ.Τ. 423 (1)

Περί άναγκαστικής άπαλλοτριώσεως άκινήτου γιά τή διαπλάτυνση κοινοτικού δρόμου στήν Κοινότητα Καλυβίων Σοχάς, στό Ν. Λακωνίας.

Ο ΝΟΜΑΡΧΗΣ ΛΑΚΩΝΙΑΣ

Μέ τή 423/11.1.80 άπόφαση τοῦ Νομάρχη Λακωνίας, πού έκδόθηκε σύμφωνα μέ τίς κείμενες διατάξεις, έγκρίθηκαν οί 9/79 καί 35/79 άποφάσεις τοῦ Κοινοτικοῦ Συμβουλίου Καλυβίων Σοχάς, περί άναγκαστικής άπαλλοτριώσεως άκινήτου έκτάσεως 372,75 μ2, ίδιοκτησίας Παναγιώτη Π. Πλευρίτη, γιά τή διαπλάτυνση κοινοτικού δρόμου, καί τή δημιουργία δενδροστοιχίας.

('Αρ. άποφ. Νομ. 423/11.1.1980).

Σπάρτη, 11 'Ιανουαρίου 1980.

Ὁ Νομάρχης
Κ. ΒΑΣΙΛΕΙΟΥ

ΠΟΛΕΟΔΟΜΙΑ

ΔΙΑΤΑΓΜΑΤΑ

(2)

Περί τροποποιήσεως τοῦ ρυμοτομικοῦ σχεδίου Καισαριανής ('Αττικής).

Ο ΠΡΟΕΔΡΟΣ
ΤΗΣ ΕΛΛΗΝΙΚΗΣ ΔΗΜΟΚΡΑΤΙΑΣ

"Εχοντες ὑπ' ὄψει :

1. Τάς διατάξεις τοῦ ἀπό 17 'Ιουλίου 1923 Ν. Δ/τος «περί σχεδίων πόλεων κλπ», ὡς μεταγενεστέρως έτροποποιήθησαν καί συνεπληρώθησαν καί είδικώτερον τῶν ἄρθρων 3 καί 70 αὐτοῦ.

2. Τάς διατάξεις τοῦ ἄρθρου 62 παρ. 1 τοῦ Νόμου 947/1979 «περί οίκιστικῶν περιοχῶν».

3. Τήν ὑπ' άριθμ. ΕΔ2α/04/20/Φ.Θ.2.1.1./1979 κοινήν ἀπόφασιν τοῦ Πρωθυπουργοῦ καί τοῦ 'Υπουργοῦ Δημοσίων "Εργων «περί άντικαταστάσεως τῆς ὑπ' άριθμ. ΕΔ2α/04/59/Φ.Θ.2.1.1./1978 ἀποφάσεως «περί μεταβιβάσεως άρμοδιοτήτων τοῦ 'Υπουργοῦ Δημοσίων "Εργων είς τόν 'Υφυπουργόν τοῦ αὐτοῦ 'Υπουργείου» (ΦΕΚ.106/Β).

4. Τήν ὑπ' άριθμ. 117/77 πρᾶξιν τοῦ Δημοτικοῦ Συμβουλίου Καισαριανής.

5. Τήν ὑπ' άριθμ. 754/79 γνωμοδότησιν τοῦ Συμβουλίου Δημοσίων "Εργων (Τμῆμα Οίκισμοῦ) προτάσει τοῦ 'Υφυπουργοῦ Δημοσίων "Εργων, ἀπεφασίσαμεν :

"Αρθρον μόνον.

'Εγκρίνεται ή τροποποίησις τοῦ ρυμοτομικοῦ σχεδίου Καισαριανής ('Αττικής) διά διανοίξεως πεζοδρόμου είς τό οίκοδομικόν τετράγωνον τό περικλειόμενον ὑπό τῶν ὁδῶν Θεαγένους, Κολοφῶντος καί Εὐρυδίκης ὡς ἐμφαίνεται είς τό ὑπό τοῦ Γενικοῦ Διευθυντοῦ Οίκισμοῦ θεωρημένον διά τῆς ὑπ' άριθ. Γ.2378/1980 πράξεως αὐτοῦ σχετικόν πρωτότυπον διάγραμμα ὑπό κλίμακα 1 : 500, τοῦ ὁποίου συνοπτικόν ἀντίτυπον δημοσιεύεται μετά τοῦ παρόντος διατάγματος.


Είς τόν 'Υφυπουργόν Δημοσίων "Εργων, άναθέτομεν τήν δημοσίευσιν καί έκτέλεσιν τοῦ παρόντος Διατάγματος.

'Εν 'Αθήναις τῆ 8 Φεβρουαρίου 1980

Ο ΠΡΟΕΔΡΟΣ ΤΗΣ ΔΗΜΟΚΡΑΤΙΑΣ
ΚΩΝΣΤΑΝΤΙΝΟΣ Δ. ΤΣΑΤΣΟΣ

Ο ΥΦΥΠΟΥΡΓΟΣ ΔΗΜΟΣΙΩΝ ΕΡΓΩΝ
ΣΤΕΦΑΝΟΣ ΜΑΝΟΣ


ΑΘΗΝΑΙ - ΚΑΙΣΑΡΙΑΝΗ 1:500
ΥΠΟΥΡΓΕΙΟΝ ΟΙΚΙΣΜΟΥ Κ. ΑΝΟΙΚΟΔΟΜΗΣΕΩΣ

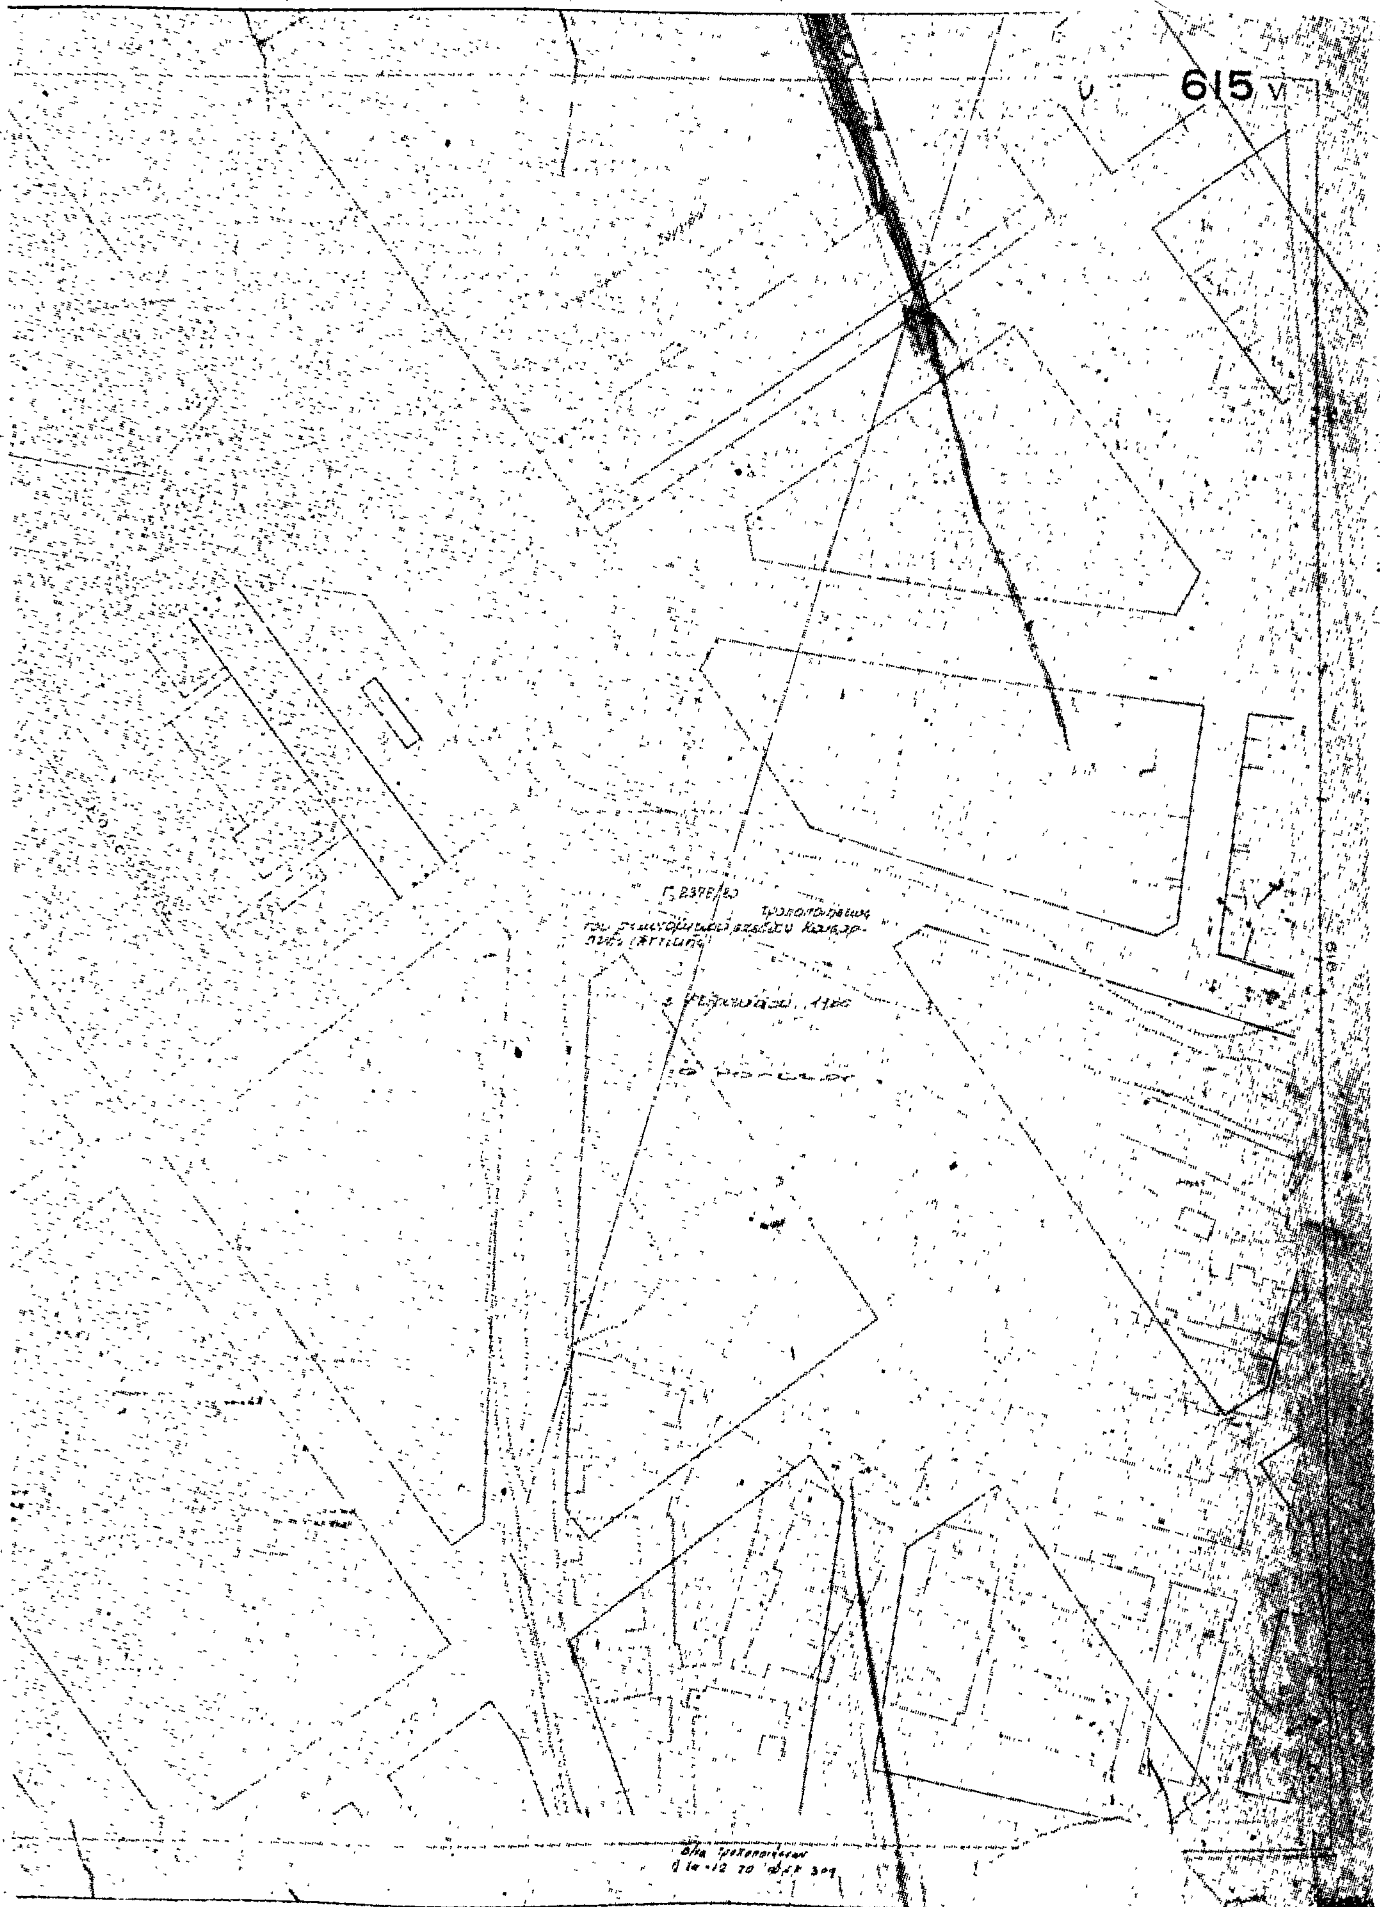
615 VI

(3)

Περὶ τροποποιήσεως τοῦ ρυμοτομικοῦ σχεδίου Περιστερίου ('Αττικῆς).

Ο ΠΡΟΕΔΡΟΣ ΤΗΣ ΕΛΛΗΝΙΚΗΣ ΔΗΜΟΚΡΑΤΙΑΣ

"Εχοντες ὑπ' ὄψει :

1. Τὰς διατάξεις τοῦ ἀπὸ 17 'Ιουλίου 1923 Ν. Δ/τος «περὶ σχεδίων πόλεων κλπ.», ὡς μεταγενεστέρως ἐτροποποιήθησαν καὶ συνεπληρώθησαν καὶ εἰδικώτερον τῶν ἄρθρων 3 καὶ 70 αὐτοῦ.

2. Τὰς διατάξεις τοῦ Ν. 947/1979 «περὶ οἰκιστικῶν περιοχῶν» (Φ.Ε.Κ. 169/Α) καὶ εἰδικώτερον τοῦ ἄρθρου 62 (παράγραφος 1) αὐτοῦ.

3. Τὴν ὑπ' ἀριθ. ΕΔ2α/04/20/Φ.Θ.2.1.1./1979 κοινὴν ἀπόφασιν τοῦ Πρωθυπουργοῦ καὶ τοῦ 'Υπουργοῦ Δημοσίων "Εργων «περὶ ἀντικαταστάσεως τῆς ὑπ' ἀριθ. ΕΔ2α/04/59/Φ.Θ.2.1.1./1978 ἀποφάσεως «περὶ μεταβιβάσεως ἁρμοδιοτήτων τοῦ 'Υπουργοῦ Δημοσίων "Εργων εἰς τὸν 'Υφυπουργὸν τοῦ αὐτοῦ 'Υπουργείου» (Φ.Ε.Κ. 106/Β).

4. Τὰς ὑπ' ἀριθ. 447/1977 καὶ 274/1978 πράξεις τοῦ Δημοτικοῦ Συμβουλίου Περιστερίου ('Αττικῆς).

5. Τὴν ὑπ' ἀριθ. 1033/1979 γνωμοδότησιν τοῦ Συμβουλίου Δημοσίων "Εργων (Τμῆμα Οἰκισμοῦ), προτάσει τοῦ 'Υφυπουργοῦ Δημοσίων "Εργων, ἀπεφασίσαμεν :

"Αρθρον μόνον.

'Εγκρίνεται ἡ τροποποίησις τοῦ ρυμοτομικοῦ σχεδίου Περιστερίου ('Αττικῆς) κατὰ τὸ ὑπ' ἀριθ. 1204 οἰκοδομικὸν τετράγωνον, τὸ περικλειόμενον ὑπὸ τῶν ὁδῶν Ταντάλου, Νικομάχου, 'Αρίωνος καὶ Προπυλαίων, διὰ τῆς δημιουργίας ἐντὸς αὐτοῦ πεζοδρόμου, ὡς ἐμφαίνεται εἰς τὸ ὑπὸ τοῦ Γενικοῦ Διευθυντοῦ Οἰκισμοῦ θεωρημένον διὰ τῆς ὑπ' ἀριθ. Γ. 2381/1980 πράξεως αὐτοῦ σχετικὸν πρωτότυπον διάγραμμα ὑπὸ κλίμακα 1 : 500, τοῦ ὁποίου συνοπτικὸν ἀντίτυπον δημοσιεύεται μετὰ τοῦ παρόντος.

Εἰς τὸν 'Υφυπουργὸν Δημοσίων "Εργων, ἀναθέτομεν τὴν δημοσίευσιν καὶ ἐκτέλεσιν τοῦ παρόντος Διατάγματος.


'Εν 'Αθήναις τῇ 12 Φεβρουαρίου 1980


Ο ΠΡΟΕΔΡΟΣ ΤΗΣ ΔΗΜΟΚΡΑΤΙΑΣ

ΚΩΝΣΤΑΝΤΙΝΟΣ ΤΣΑΤΣΟΣ

Ο ΥΦΥΠΟΥΡΓΟΣ ΔΗΜΟΣΙΩΝ ΕΡΓΩΝ

ΣΤΕΦΑΝΟΣ ΜΑΝΟΣ

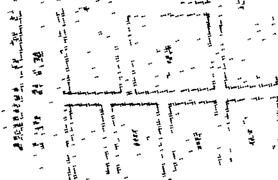

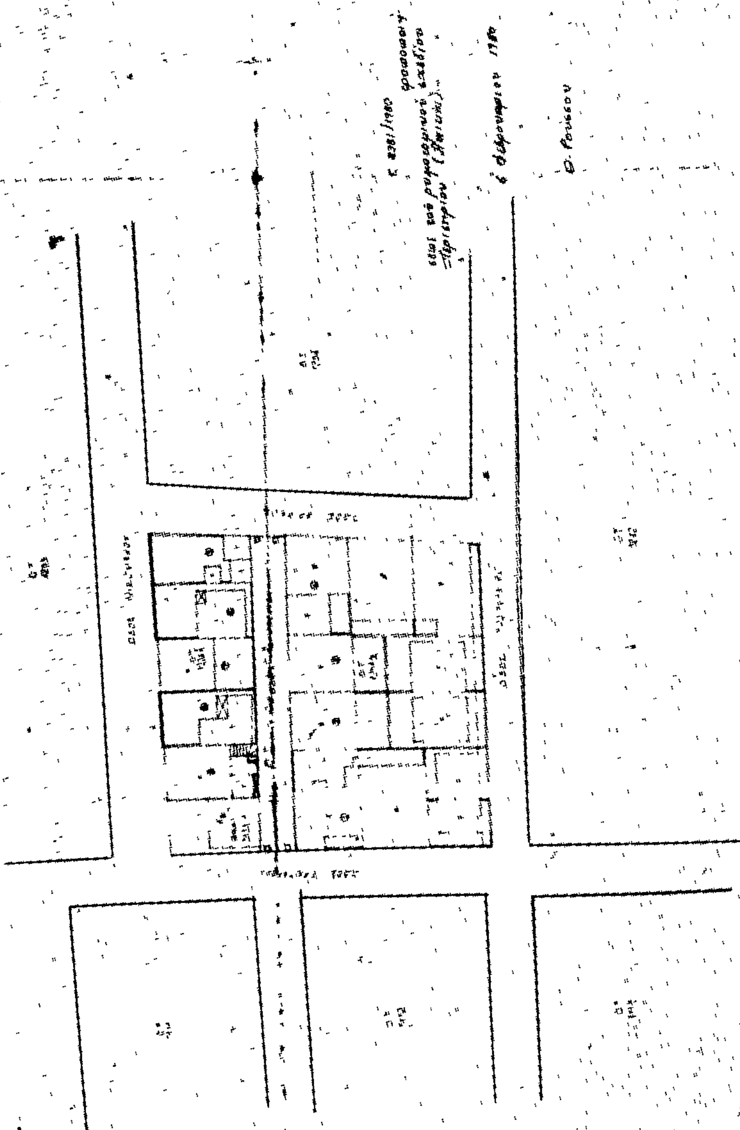

Ἀριθ. Γ.2377/315 (4)

Περὶ τροποποιήσεως τοῦ ρυμοτομικοῦ σχεδίου Δραπετσώνας (Ἀττικῆς) διὰ τοῦ καθορισμοῦ χώρου δι' ἀνέγερσιν Σχολείου.

Ο ΥΠΟΥΡΓΟΣ ΔΗΜΟΣΙΩΝ ΕΡΓΩΝ

Ἔχοντες ὑπ' ὄψει :

1. Τὰς διατάξεις : α) Τοῦ ἀπὸ 17-7-1923 Ν.Δ. «περὶ σχεδίων πόλεων κ.λπ.», ὡς μεταγενεστέρως ἐτροποποιήθησαν καὶ συνεπληρώθησαν καὶ εἰδικώτερον τοῦ ἄρθρου 29 αὐτοῦ καὶ β) τῆς παρ. 2 τοῦ ἄρθρου 4 τοῦ Νόμου 622/1977 «περὶ εἰσπράξεως ὑπὸ τοῦ Δημοσίου Ταμείου τῶν διὰ τὴν ἔκδοσιν οἰκοδομικῶν ἀδειῶν καταβαλλομένων φόρων κ.λπ.» (ΦΕΚ 171/Α').

2. Τὰς διατάξεις τοῦ ἄρθρου 62 παρ. 1 τοῦ Νόμου 947/1979 «περὶ οἰκιστικῶν περιοχῶν».

3. Τὴν ὑπ' ἀριθ. ΕΔ2α/Ο4/20/Φ.Θ.2.1.1./31.1.1979 κοινὴν ἀπόφασιν τοῦ Πρωθυπουργοῦ καὶ τοῦ Ὑπουργοῦ Δημοσίων Ἔργων «περὶ ἀντικαταστάσεως τῆς ὑπ' ἀριθ. ΕΔ2/α/Ο4/59/Φ.Θ.2.1.1./1978 ἀποφάσεως «περὶ μεταβιβάσεως ἁρμοδιοτήτων τοῦ Ὑπουργοῦ Δημοσίων Ἔργων εἰς τὸν Ὑφυπουργὸν τοῦ αὐτοῦ Ὑπουργείου». (ΦΕΚ 106/Β).

4. Τὸ ὑπ' ἀριθ. Φ.500/9926/17-6-1978 ἔγγραφον τοῦ Ὀργανισμοῦ Σχολικῶν Κτιρίων.

5. Τὴν ὑπ' ἀριθ. 874/1979 γνωμοδότησιν τοῦ Συμβουλίου Δημοσίων Ἔργων (Τμῆμα Οἰκισμοῦ), ἀποφασίζομεν :

Ἐγκρίνεται ἡ τροποποίησις τοῦ ρυμοτομικοῦ σχεδίου Δραπετσώνας (Ἀττικῆς) κατὰ τὸ οἰκοδομικὸν τετράγωνον τὸ περικλειόμενον ὑπὸ τῶν ὁδῶν Ἐλ. Βενιζέλου, Ἀνδρ. Μιαούλη, Ἁγ. Παντελεήμονος καὶ Μ. Μπότσαρη, διὰ τοῦ χαρακτηρισμοῦ τοῦ ὑπὸ στοιχεῖα Α, Β, Γ, Δ, Α τμήματος αὐτοῦ ὡς χώρου δι' ἀνέγερσιν σχολείου, ὡς ἐμφαίνεται εἰς τὸ ὑπὸ τοῦ Γενικοῦ Διευθυντοῦ Οἰκισμοῦ θεωρημένον διὰ τῆς ὑπ' ἀριθ. Γ2377/1980 πράξεως αὐτοῦ σχετικὸν πρωτότυπον διάγραμμα ὑπὸ κλίμακα 1 : 500, τοῦ ὁποίου συνοπτικὸν ἀντίτυπον δημοσιεύεται μετὰ τῆς παρούσης.

Ἐν Ἀθήναις τῇ 17 Ἰανουαρίου 1980


Ο ΥΦΥΠΟΥΡΓΟΣ


ΣΤΕΦΑΝΟΣ ΜΑΝΟΣ

ΣΥΝΟΔΕΥΕΙ ΤΗΝ ΥΠ' ΑΡΙΘ.
ΑΠΟΦΑΣΗ ΠΕΡΙ





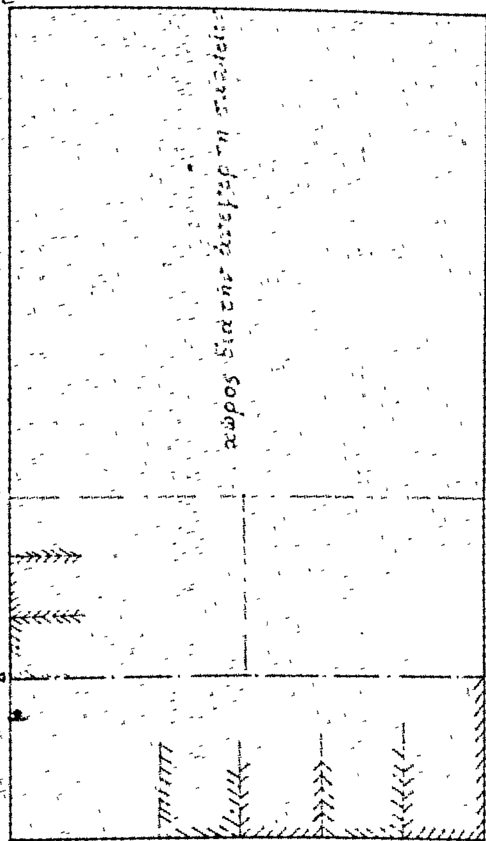

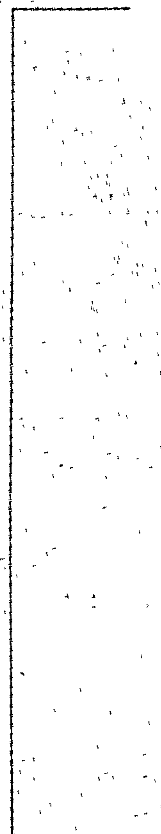

Δ. ΡΑΠΕΤΣΩΝΑ κλ 1:500

ΑΠΟΦΑΣΕΙΣ

Ἀριθ. 393 (5)

Περὶ ἀναγνωρίσεως τῆς ὁδοῦ Μικρᾶς Ἀσίας, στὴν περιοχὴ τοῦ Φρουρίου Μυτιλήνης, ὅτι ὑπάρχει πρὶν ἀπὸ τὸ 1923 καὶ χαρακτηρισμοῦ αὐτῆς ὡς διατηρητέας.

Ο ΝΟΜΑΡΧΗΣ ΛΕΣΒΟΥ

Σύμφωνα μὲ:

1. Τὶς διατάξεις: α) τοῦ ἀπὸ 17.7.1923 Ν.Δ. «περὶ σχεδίων πόλεων, κωμῶν καὶ συνοικισμῶν τοῦ Κράτους καὶ ἀνεγέρσεως αὐτῶν». β) τοῦ Β.Δ. 712/1970, ὅπως τροποποιήθηκε μὲ τὰ 677/1971 καὶ 198/1972 Β.Δ., γ) τοῦ 3200/55 «περὶ διοικητικῆς ἀποκεντρώσεως», ὅπως ἔχει συμπληρωθεῖ καὶ τροποποιηθεῖ μεταγενέστερα, δ) τὴν ἀπὸ 11.10.79 γνωμοδότηση τοῦ Συμβουλίου Δημοσίων Ἔργων τῆς Νομαρχίας μας, σύμφωνα μὲ τὴν ὁποία γνωμοδοτεῖ ὑπὲρ τῆς διατηρήσεως τῆς παρόδου τῆς ὁδοῦ Μικρᾶς Ἀσίας, ὅτι προϋπάρχει τοῦ ἔτους 1923.

2. Τὴν ἀπὸ 27.6.1979 αἴτηση τῆς Ἀνδρονίκης Κόντη, μὲ τὴν ὁποία ζήτησε τὴ χορήγηση ἄδειας ἀνεγέρσεως διόροφης οἰκοδομῆς ἐπὶ δύο ὁδῶν, ἀπὸ τὶς ὁποῖες ἡ μία εἶναι αὐτὴ ποὺ χαρακτηρίζεται ὅτι προϋπάρχει τοῦ ἔτους 1923.

3. Τοὺς ἀκόλουθους τίτλους ἰδιοκτησίας: Τοὺς μὲ ἀρ. 694/1923, 5704/1965, 813/1978, 11686/1979 τίτλους ἰδιοκτησίας, ἀπὸ τοὺς ὁποίους προκύπτει ὅτι ἡ ἐν λόγω ὁδὸς προϋπῆρχε τοῦ ἔτους 1923 (ἐπὶ Τουρκοκρατίας) καὶ ὑπάρχουν ἰδιοκτησίες ποὺ ἐπικοινωνοῦν μὲ τὶς ἐγκεκριμένες ὁδοὺς διὰ μέσου τῆς διατηρουμένης αὐτῆς ὁδοῦ.

4. Τὸ τοπογραφικὸ σχεδιάγραμμα τοῦ Πολιτικοῦ Μηχ. Ἐλευθερίου Χ''Διάκου.

5. Τὸ ἀπὸ 7.11.1961 ρυμοτομικὸ σχέδιο πόλεως Μυτιλήνης, στοῦ ὁποίου τὴν ἀποτύπωση ποὺ ἔχει γίνει τὸ 1920 ἀπεικονίζεται ἡ ἐν λόγω ὁδός, ἀποφασίζουμε:

Ἀναγνωρίζουμε ὅτι ἡ ὁδὸς Μικρᾶς Ἀσίας στὴν περιοχὴ πλησίον τοῦ Φρουρίου Μυτιλήνης, ὑπάρχει νομίμως πρὶν ἀπὸ τὸ ἔτος 1923, καὶ τὴ χαρακτηρίζουμε ὡς διατηρητέα.

Ἡ ὁδὸς (πάροδος) αὐτὴ φαίνεται στὸ τοπογραικὸ σχεδιάγραμμα τοῦ Πολιτικοῦ Μηχ/κοῦ Ἐλευθερίου Χατζηδιάκου.

Ἡ ἀπόφαση αὐτὴ ποὺ ἰσχύει ἀπὸ 16.1.1980 νὰ δημοσιευθεῖ στὴν Ἐφημερίδα τῆς Κυβερνήσεως.

Μυτιλήνη, 16 Ἰανουαρίου 1980.

Ὁ Νομάρχης
Δ. ΚΟΚΚΙΝΑΚΗΣ

ΑΠΟ ΤΟ ΕΘΝΙΚΟ ΤΥΠΟΓΡΑΦΕΙ